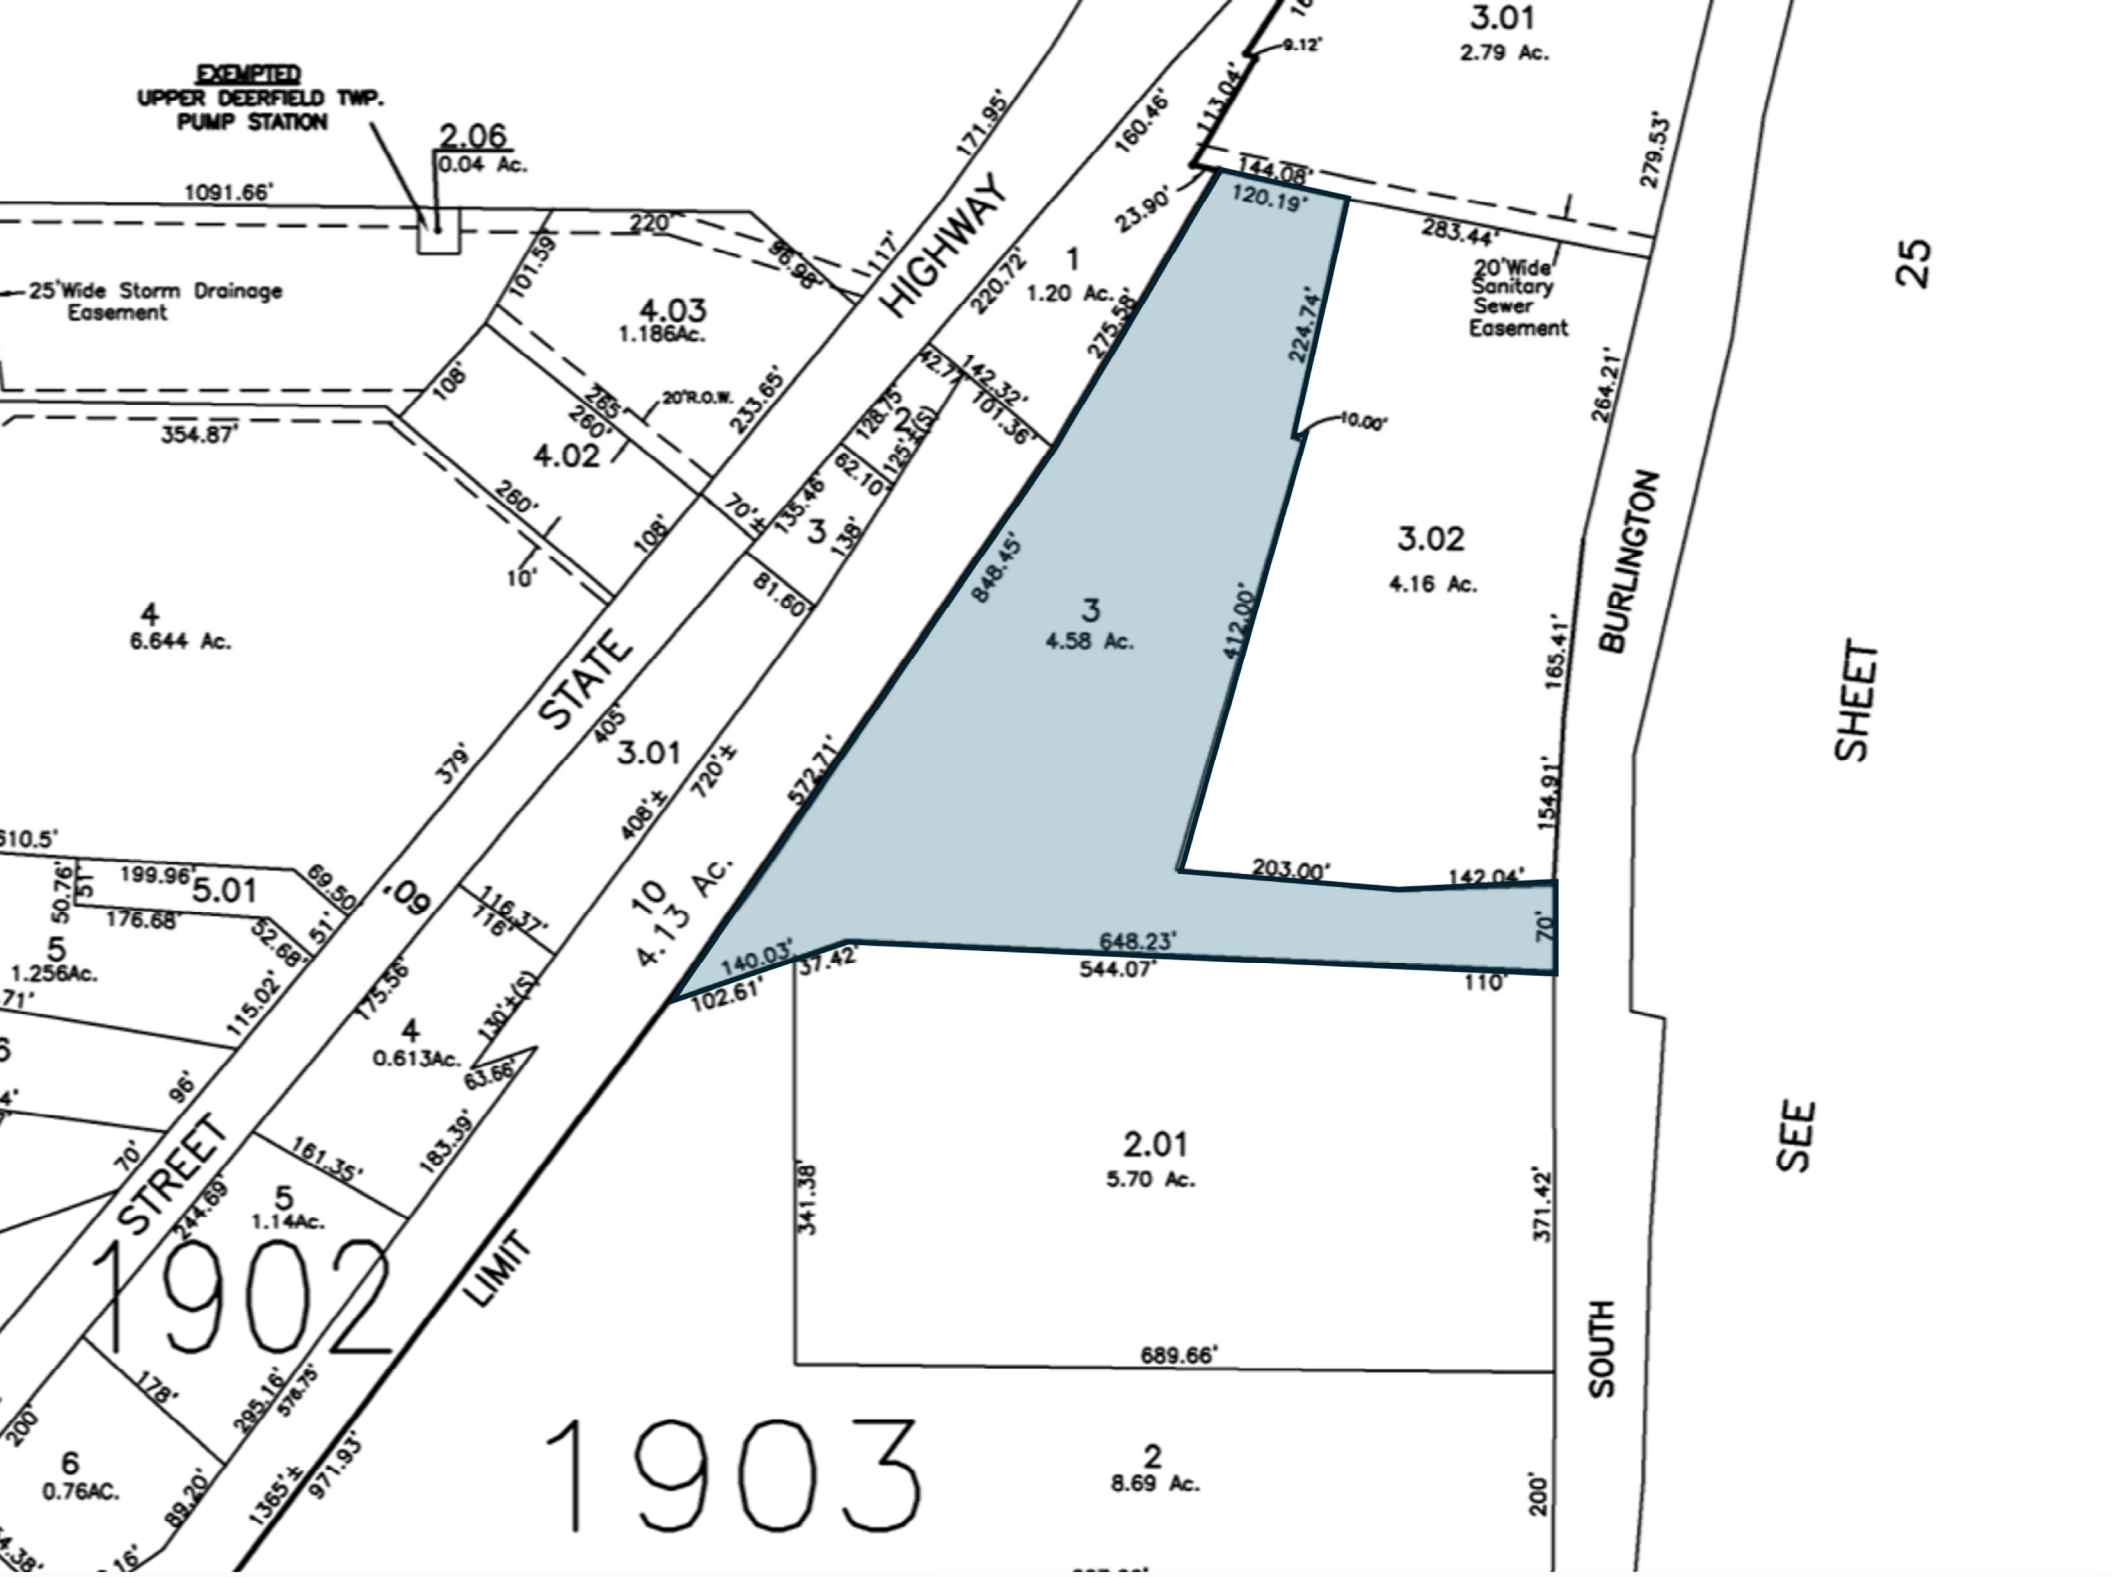
EXEMPTED
UPPER DEERFIELD TWP.
PUMP STATION
2.06
0.04 Ac.
1091.66'
25' Wide Storm Drainage Easement
4.03
1.186Ac.
4.02
354.87'
4
6.644 Ac.
STATE
HIGHWAY
3.01
1
1.20 Ac.
2
3
4.58 Ac.
3.01
10
4.13 Ac.
5.01
5
1.256Ac.
4
0.613Ac.
5
1.14Ac.
6
0.76AC.
STREET
1902
LIMIT
1903
2.01
5.70 Ac.
2
8.69 Ac.
3.01
2.79 Ac.
3.02
4.16 Ac.
20' Wide Sanitary Sewer Easement
BURLINGTON
SOUTH
SEE
SHEET
25